




Podlaha

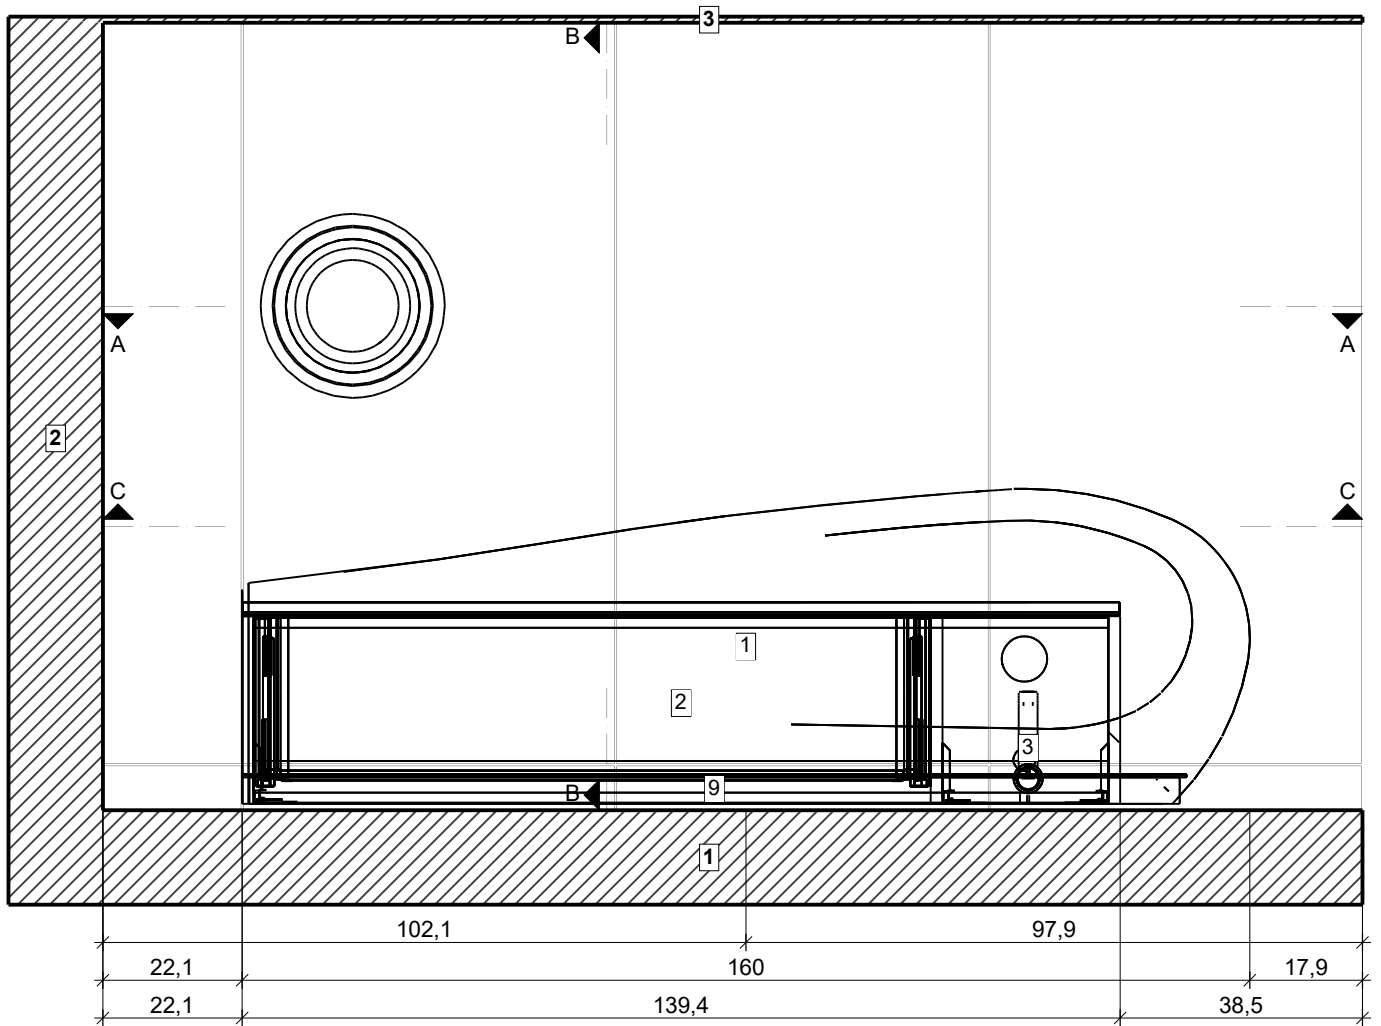

Řez A - A

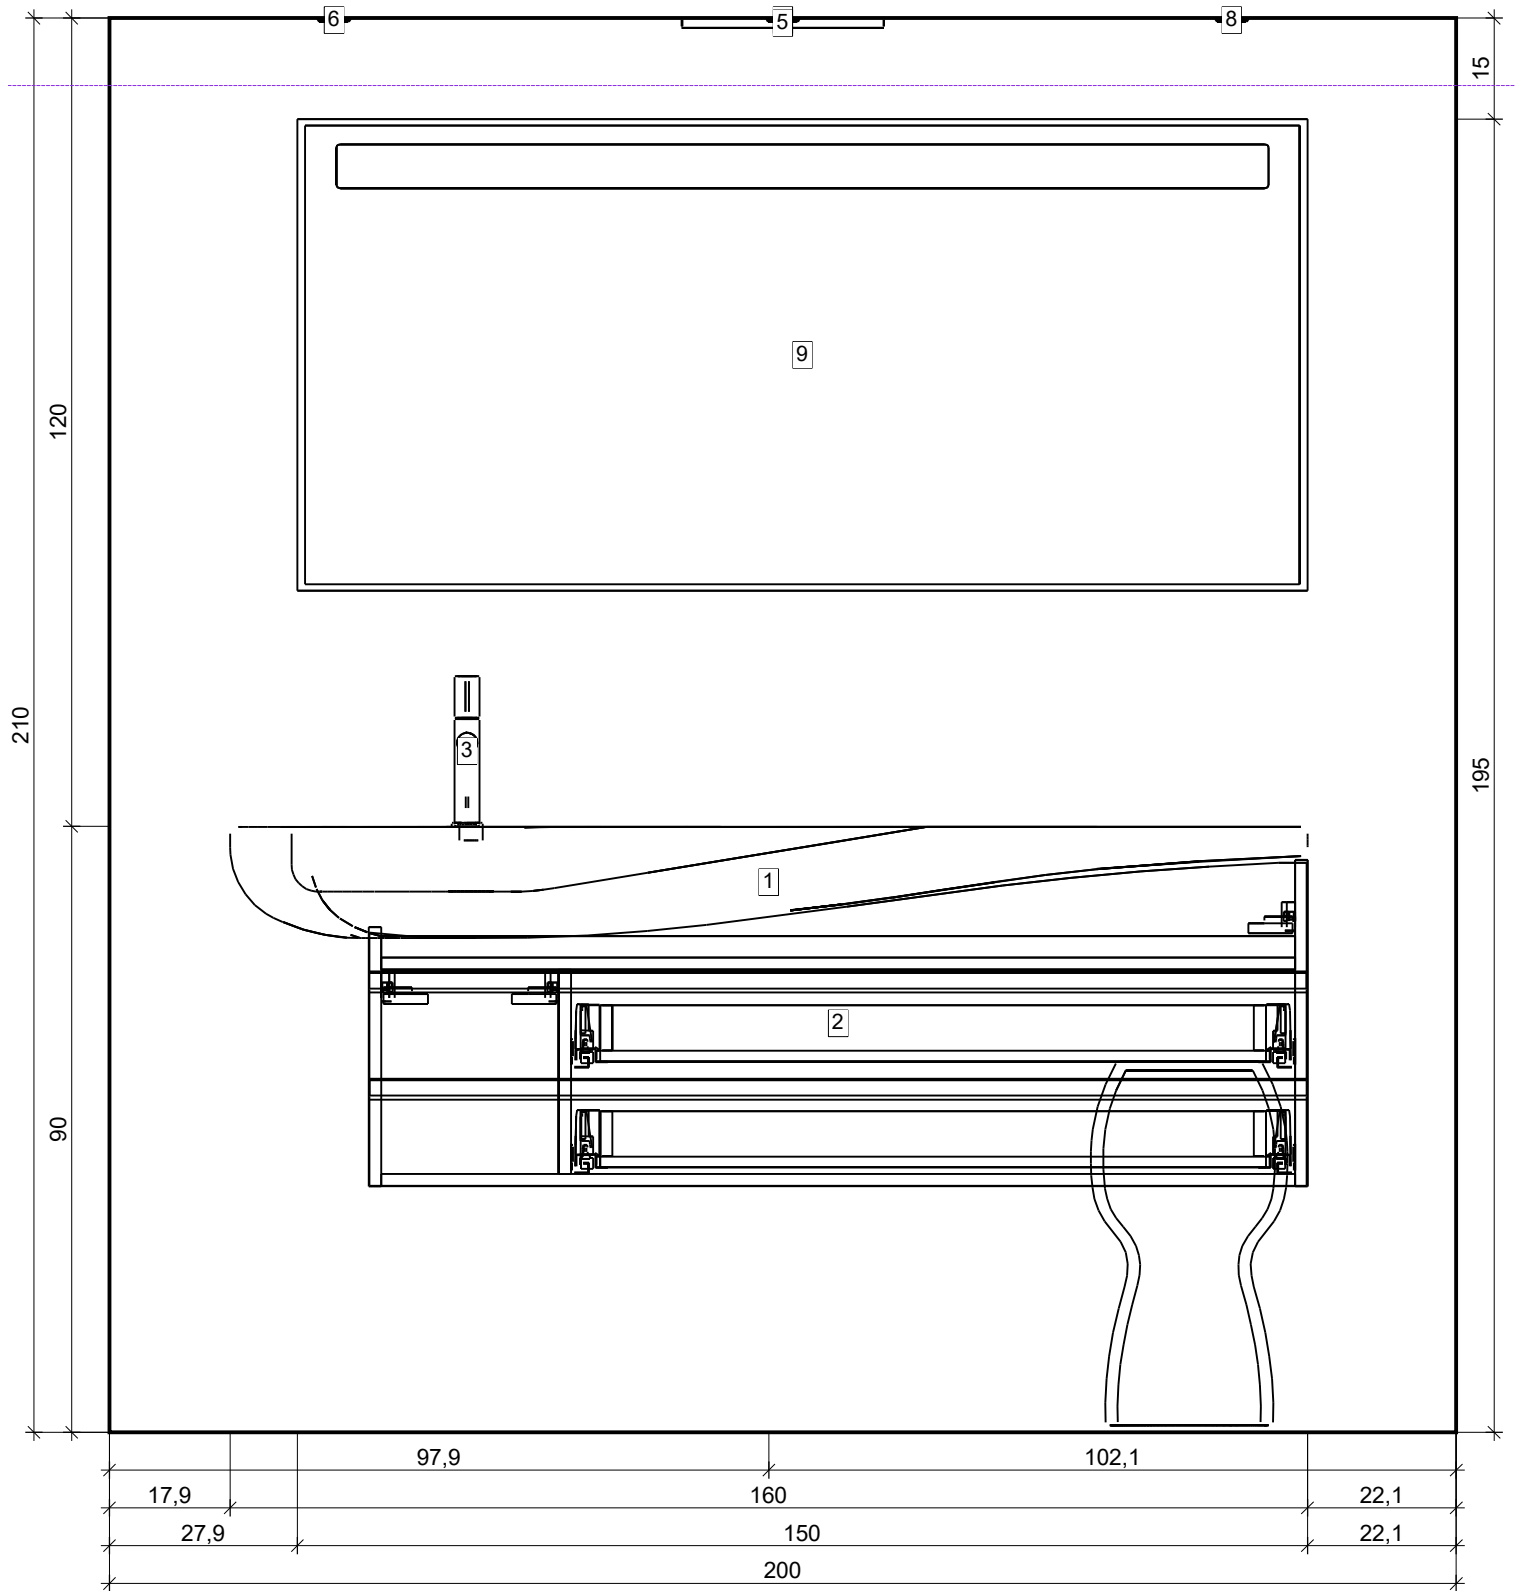

Řez B - B

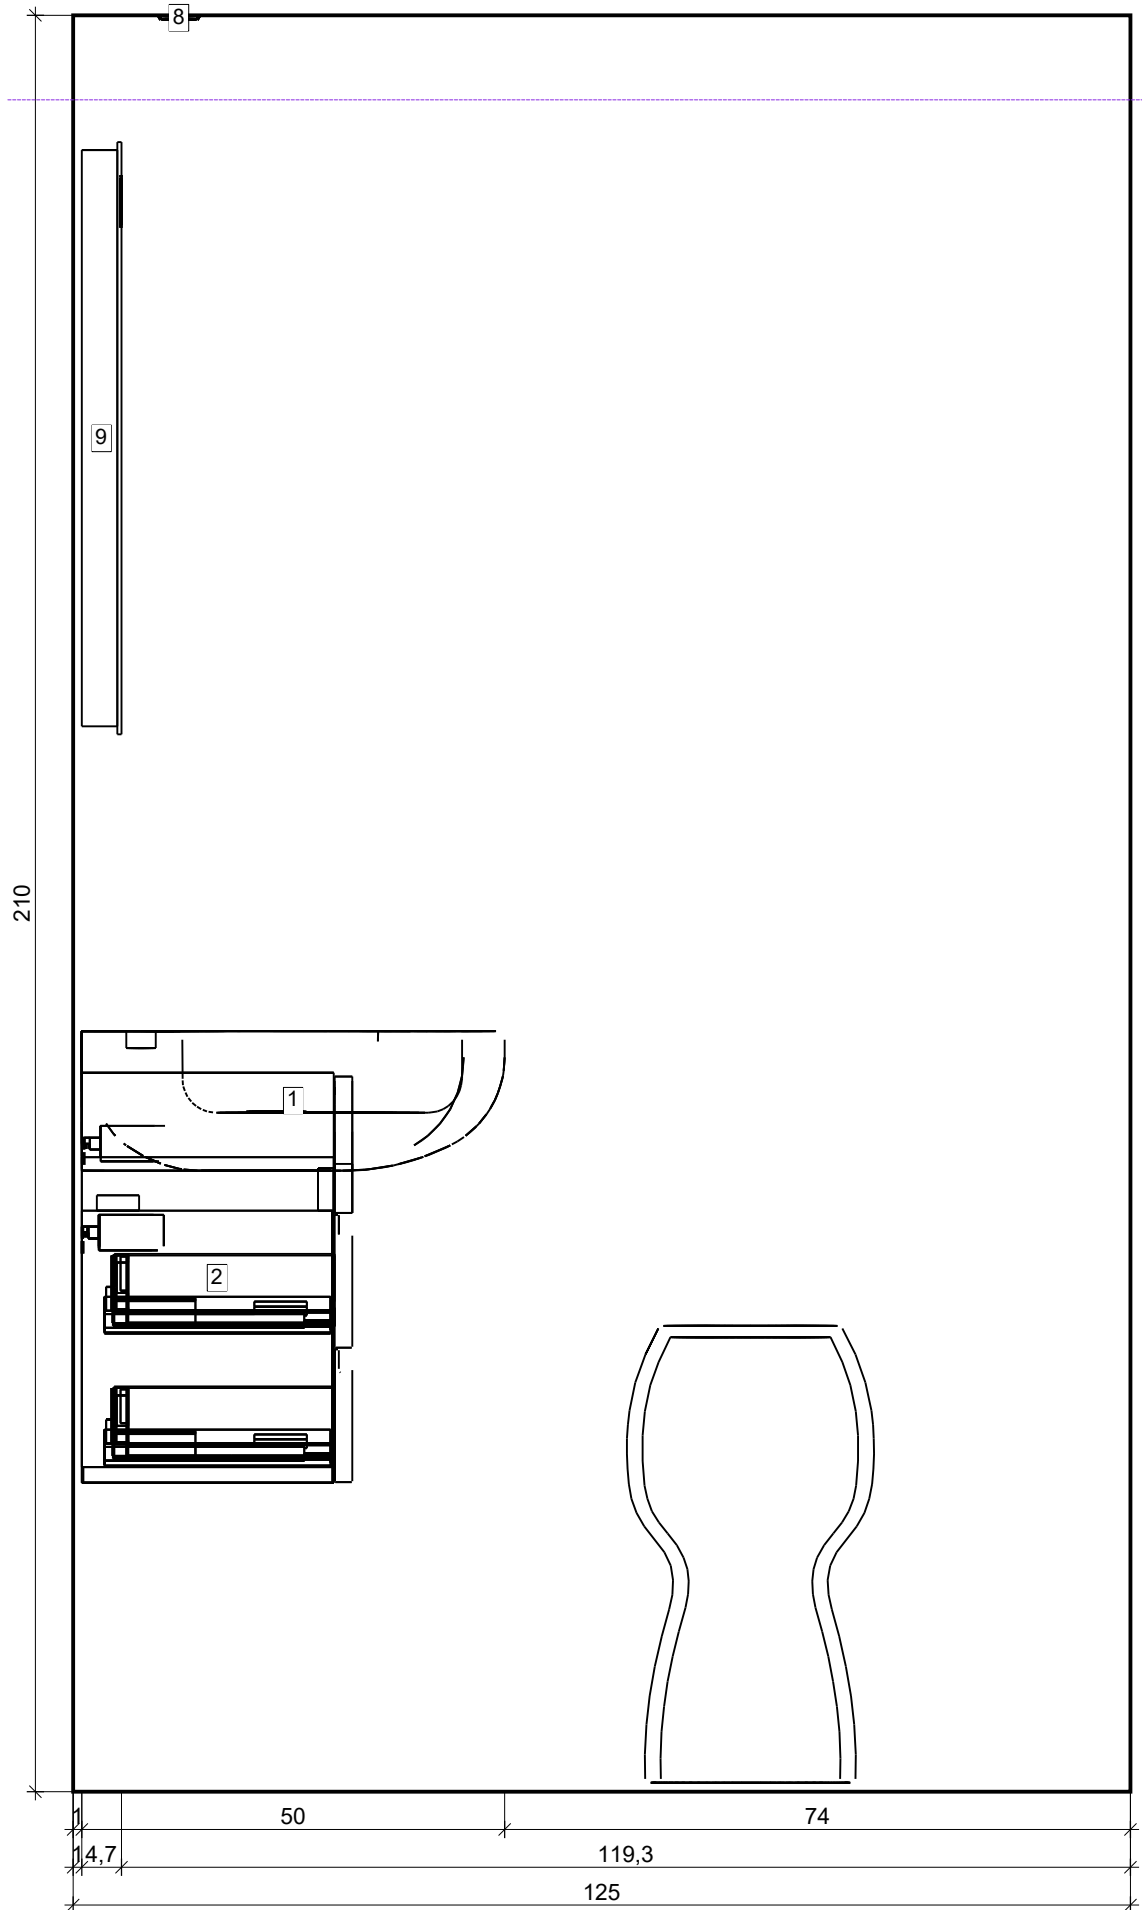

Projekt:	Kóje 1
Jméno:	
Adresa:	
Město:	
Měřítko:	1/9
Datum: 27.05.2022	Strana 3