



Úroveň

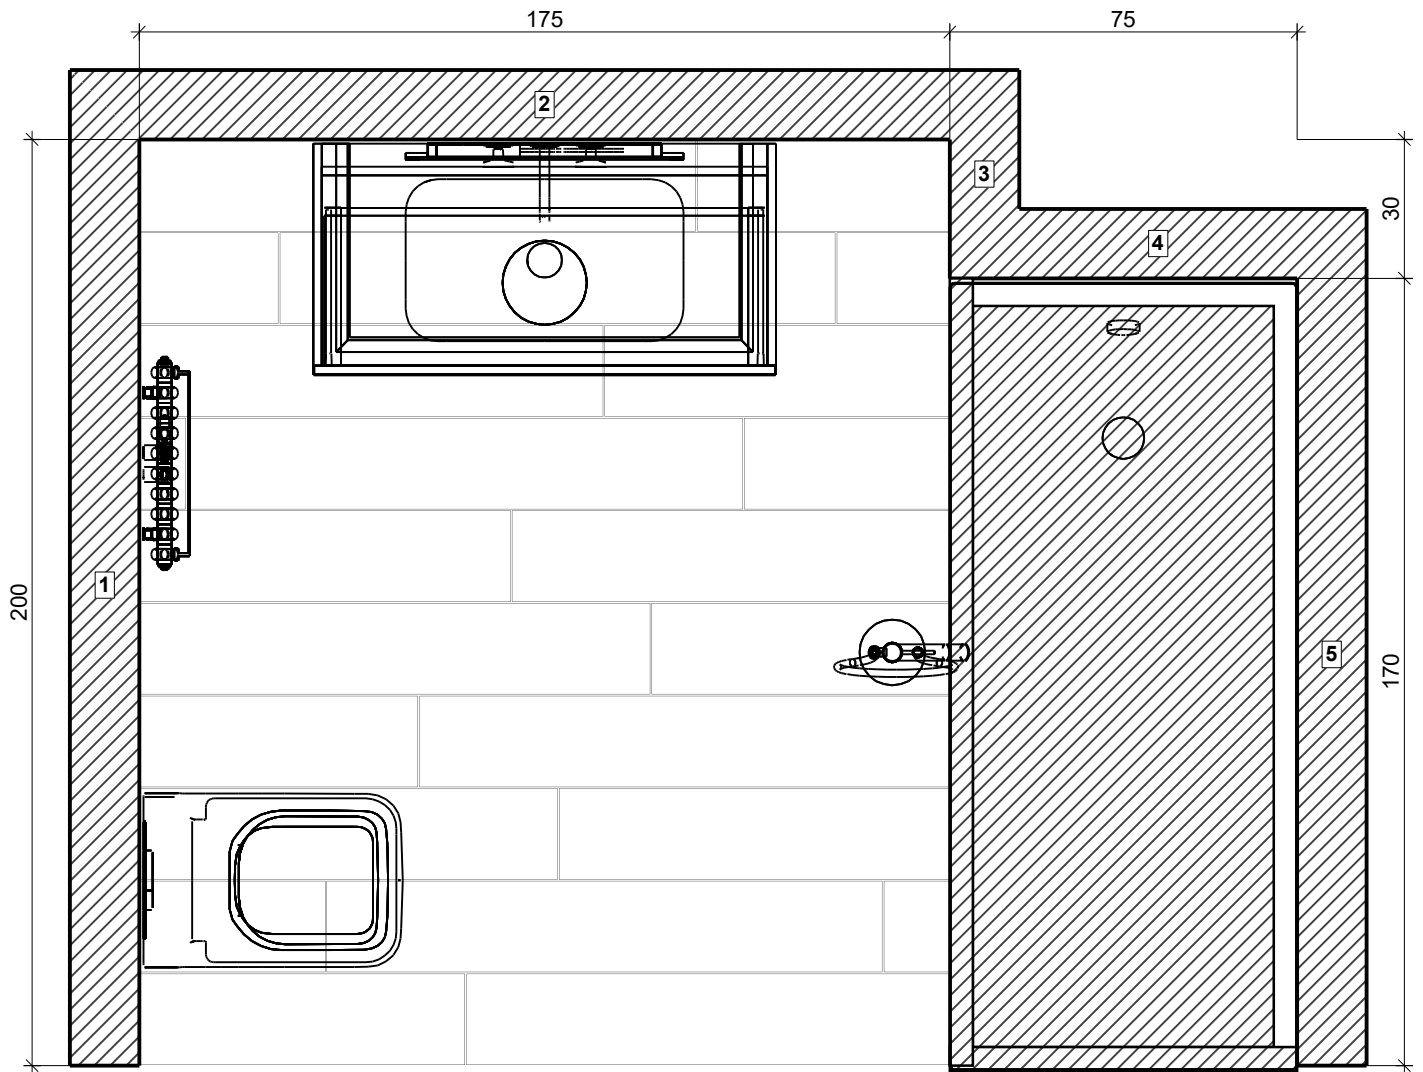


Podlaha

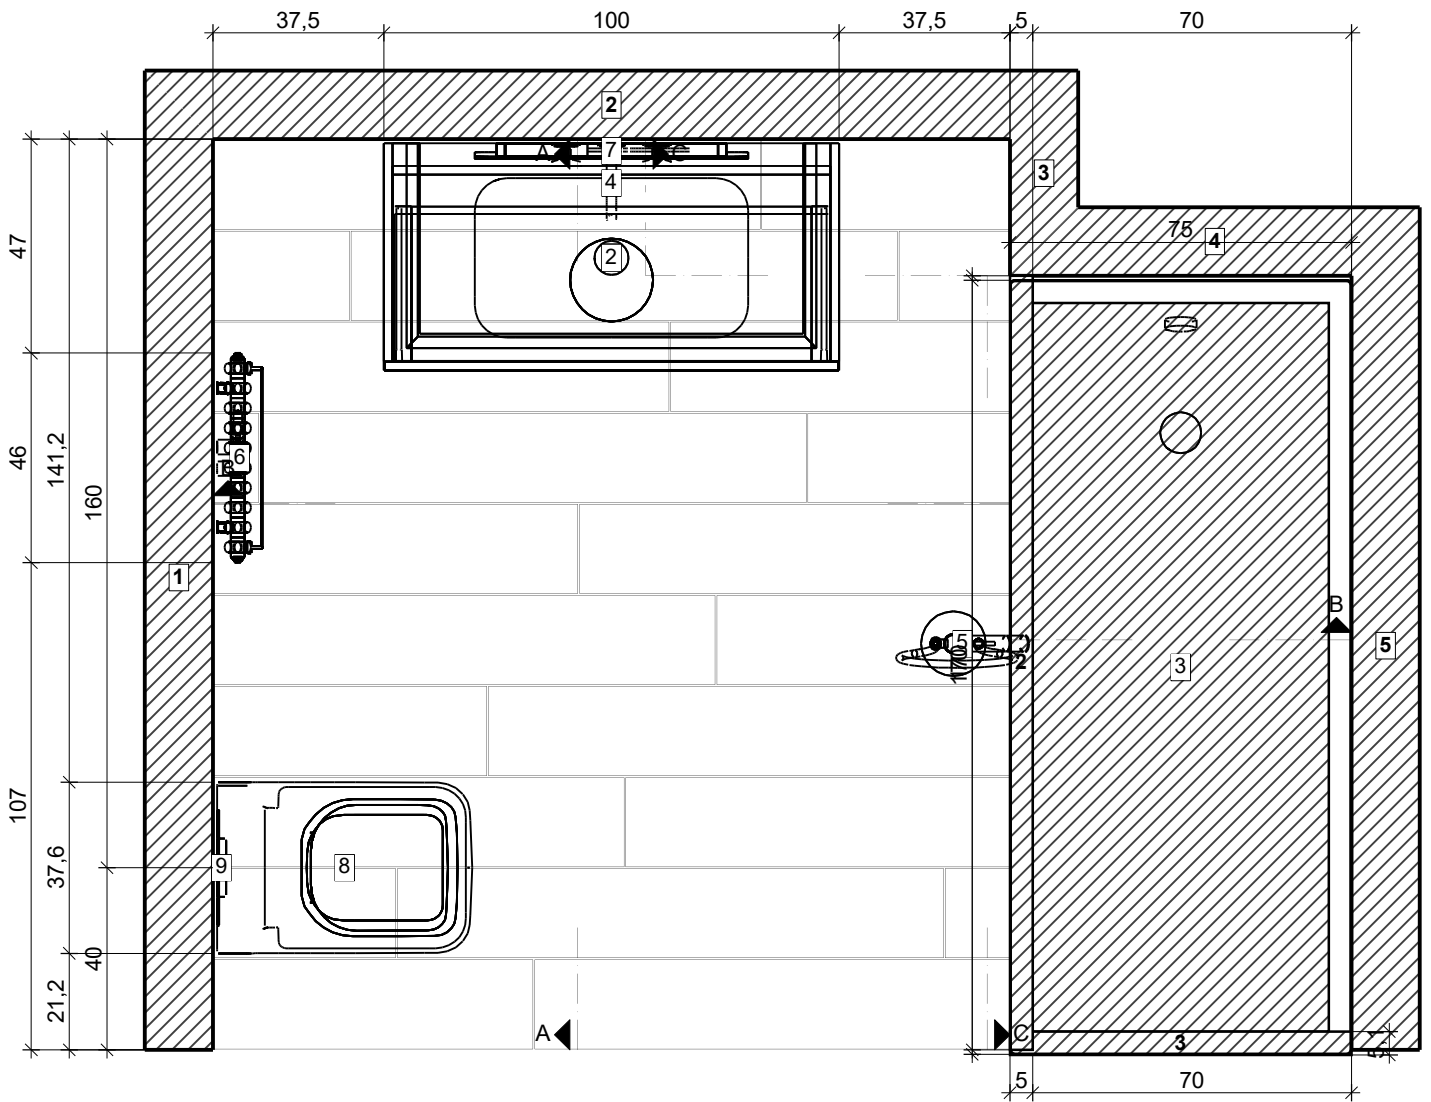


Projekt:	Kóje LASA
Jméno:	
Adresa:	
Město:	
Měřítko:	1/17
Datum: 23.01.2023	Strana 2

Řez A - A

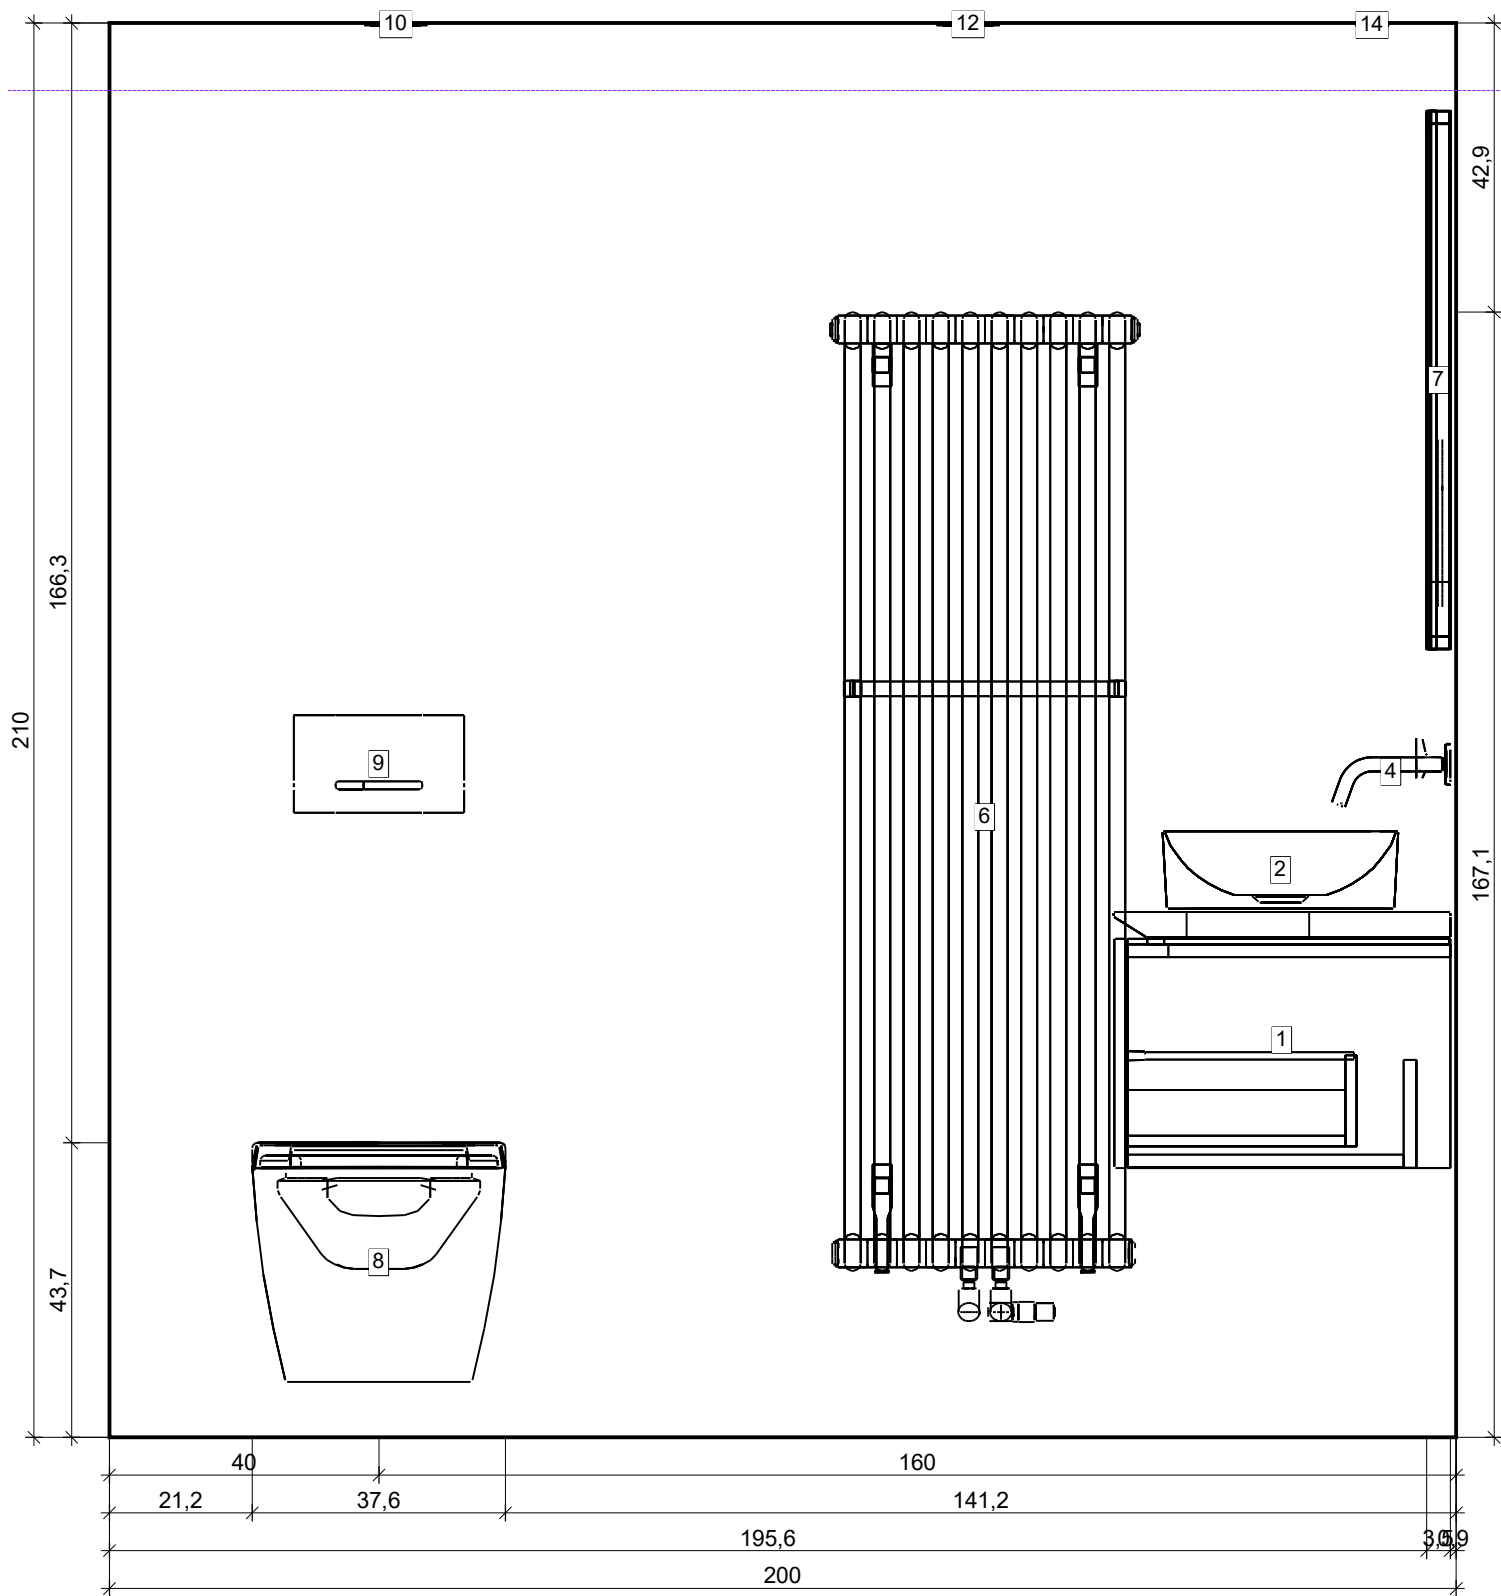

Projekt:	Kóje LASA
Jméno:	
Adresa:	
Město:	
Měřítko:	1/11
Datum: 23.01.2023	Strana 3

Řez B - B

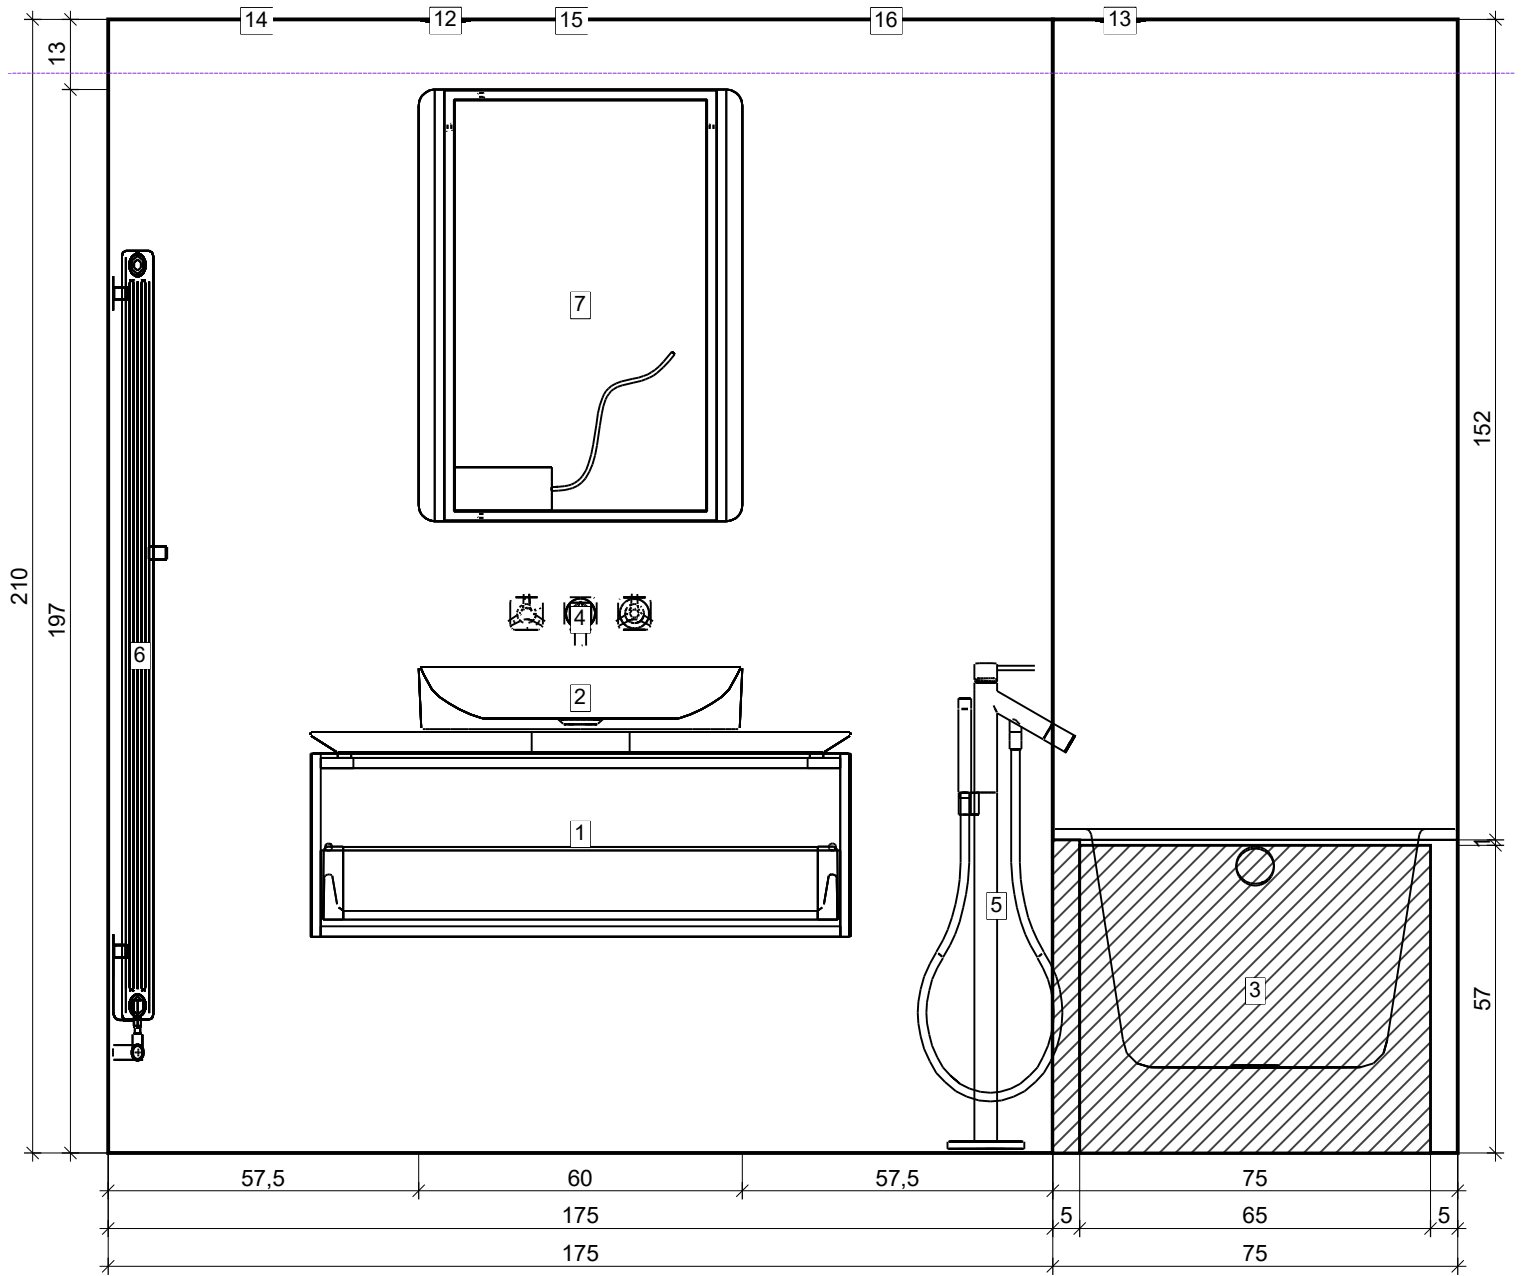

Řez C - C

